

**Uchwała Nr LXVI/580/24
Rady Gminy Biskupiec
z dnia 26 kwietnia 2024 r.**

w sprawie przystąpienia do sporządzenia zmiany „Miejscowego planu zagospodarowania przestrzennego części wsi Szwarcenowo obejmującego obrzeże jeziora Trupel”

Na podstawie art. 18 ust. 2 pkt 5) ustawy z dnia 8 marca 1990 r. o samorządzie gminnym (tekst jednolity: Dz. U. z 2023 r. poz. 40 z późn. zm.) oraz art. 14 ust. 1 i 2 oraz art. 27 ustawy z dnia 27 marca 2003r. o planowaniu i zagospodarowaniu przestrzennym (tekst jednolity: Dz. U. z 2023 r. poz. 977 z późn. zm.) Rada Gminy Biskupiec, na wniosek Wójta Gminy Biskupiec, uchwała co następuje:

§1. Przystępuje się do sporządzenia zmiany „Miejscowego planu zagospodarowania przestrzennego części wsi Szwarcenowo obejmującego obrzeże jeziora Trupel” zawartego uchwałą Nr VII/38/2000 Rady Gminy Biskupiec z dnia 20 lipca 2000 r. (Dz.U. Woj. Warmińsko-Mazurskiego z dnia 28 sierpnia 2000 r. Nr 53 poz. 681) w granicach określonych w załączniku graficznym do uchwały, zwanej dalej zmianą planu.

§2. Zakres zmiany planu – zgodnie z art. 15 ust. 2 ustawy o planowaniu i zagospodarowaniu przestrzennym.


§3. Wykonanie uchwały powierza się Wójtowi Gminy Biskupiec.

§4. Uchwała wchodzi w życie z dniem podjęcia.

Przewodniczący Rady Gminy

Kazimierz Zalewski

Załącznik nr 1
do uchwały nr LXVI/580/24
Rady Gminy Biskupiec
z dnia 26 kwietnia 2024 r.

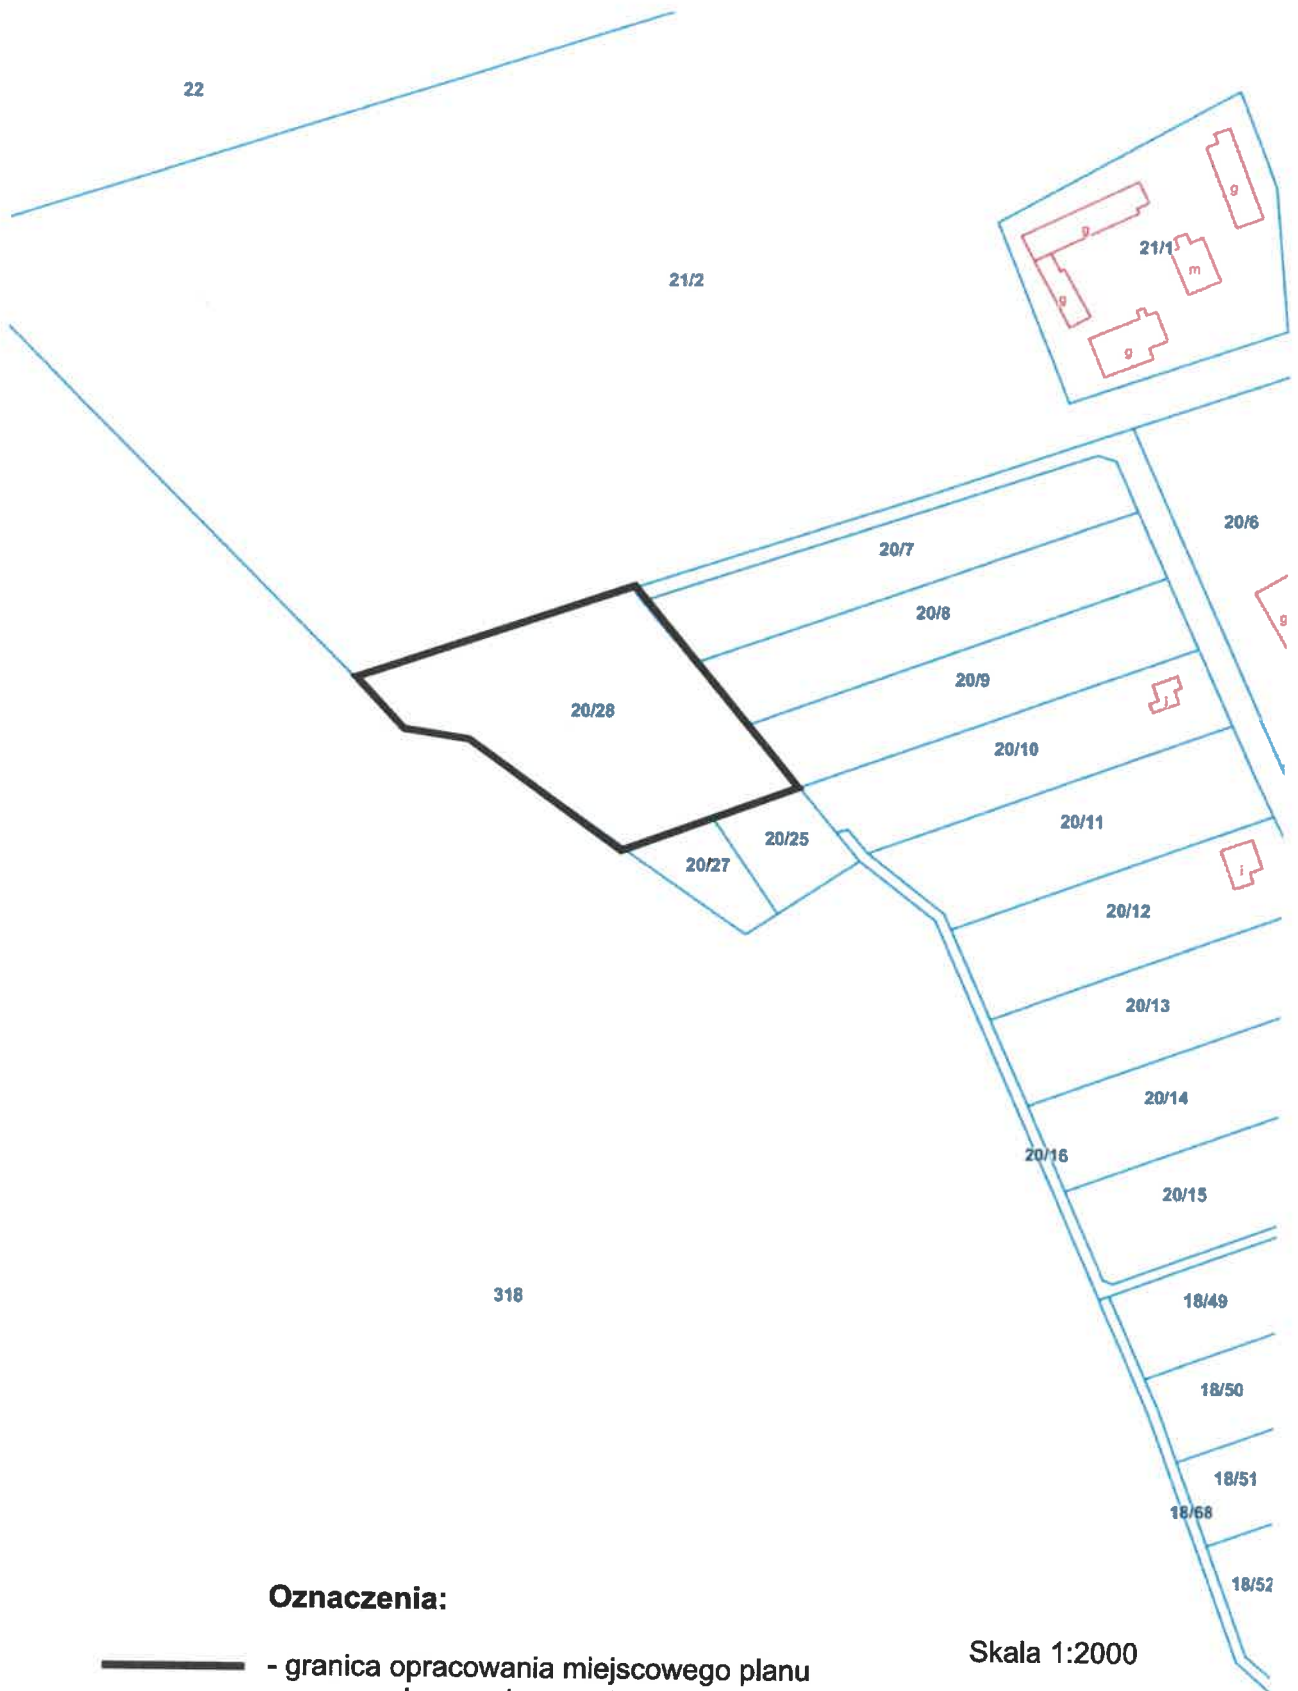

Oznaczenia:

— - granica opracowania miejscowego planu zagospodarowania przestrzennego

Skala 1:2000