

UCHWAŁA NR LXVI/584/24
RADY GMINY BISKUPIEC
z dnia 26 kwietnia 2024 r.

w sprawie przystąpienia do sporządzenia miejscowego planu zagospodarowania przestrzennego obejmującego działkę ewidencyjną nr 19/1, obręb Krotoszyny położoną w miejscowości Krotoszyny.


Na podstawie art. 18 ust. 2 pkt 5) ustawy z dnia 8 marca 1990 r. o samorządzie gminnym (jednolity tekst: Dz. U. z 2023 r. poz. 40 z późn zm.) oraz art. 14 ust. 1 i 2, ustawy z dnia 27 marca 2003 r. o planowaniu i zagospodarowaniu przestrzennym (jednolity tekst: Dz. U. 2023 r. poz. 977 ze zm.), Rada Gminy Biskupiec, na wniosek Wójta Gminy Biskupiec, uchwała co następuje:

- §1. 1. Przystępuje się do sporządzenia miejscowego planu zagospodarowania przestrzennego dla działki o nr ew. 19/1 w obrębie Krotoszyny, gmina Biskupiec.
 2. Granice planu określa załącznik nr 1 do niniejszej uchwały.
- §2. Wykonanie uchwały powierza się Wójtowi Gminy Biskupiec.
- §3. Uchwała wchodzi w życie z dniem podjęcia.

Przewodnicząca Rady Gminy

Kazimierz Zalewski

Załącznik nr 1
do uchwały LXVI/584/24
Rady Gminy Biskupiec
z dnia 26 kwietnia 2024 r.

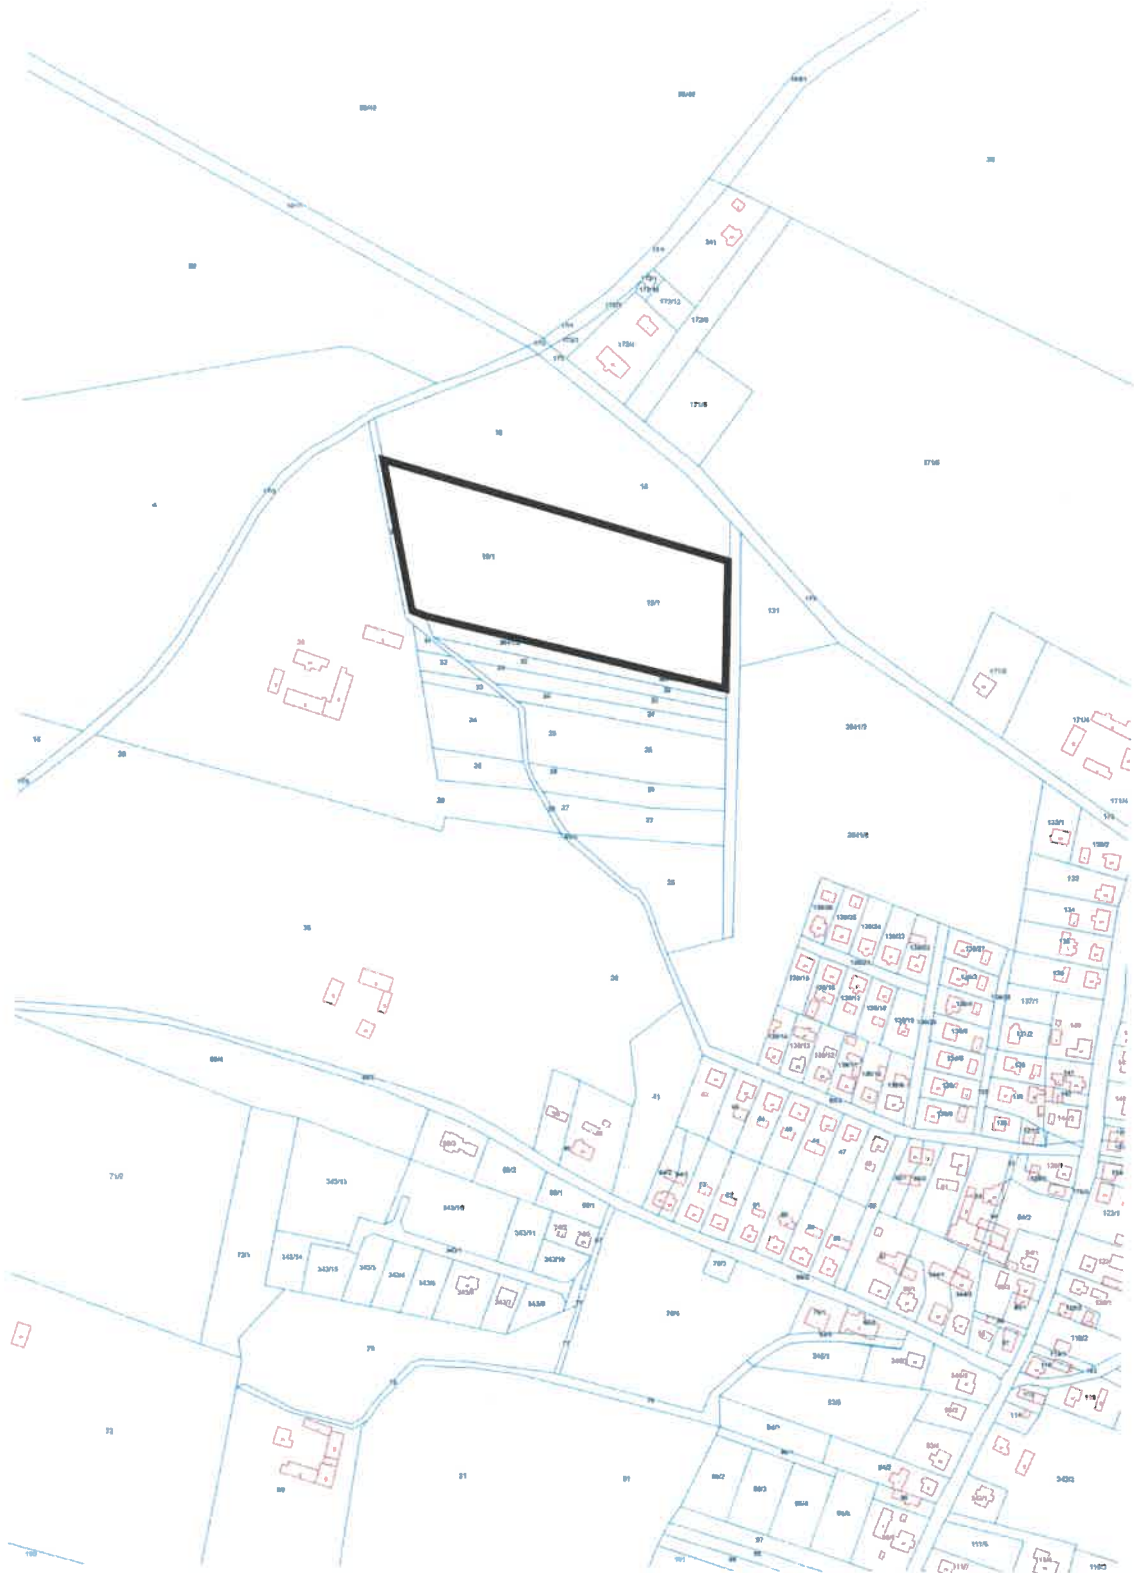

Oznaczenia:

 - granica opracowania miejscowego planu zagospodarowania przestrzennego

Skala 1:5000