


Załącznik Nr 1  
do Uchwały Nr XLI/443/2022  
Rady Miasta Nowy Targ  
z dnia 25 kwietnia 2022 r.

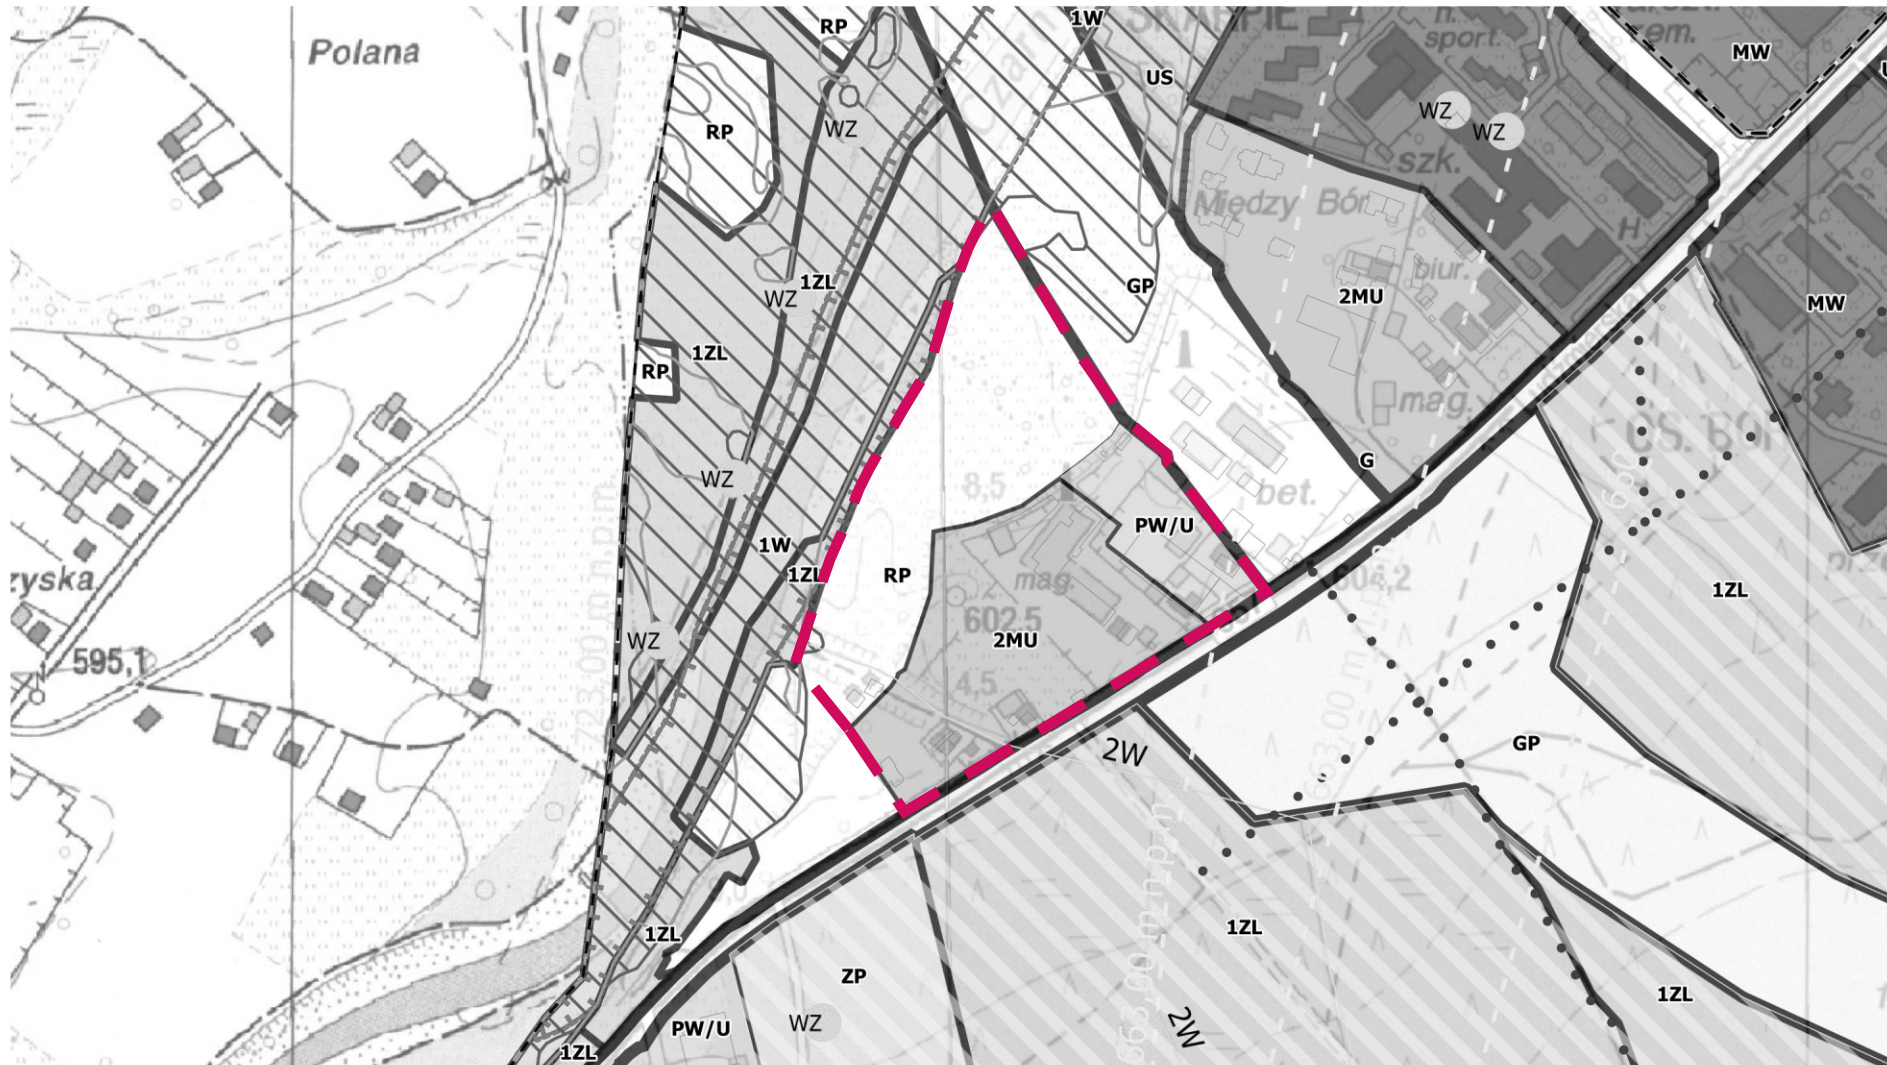

— — — — — GRANICA ZMIANY STUDIUM

SKALA 1:5000